


FUNDAMENT SKRZYNIOWY FS-a

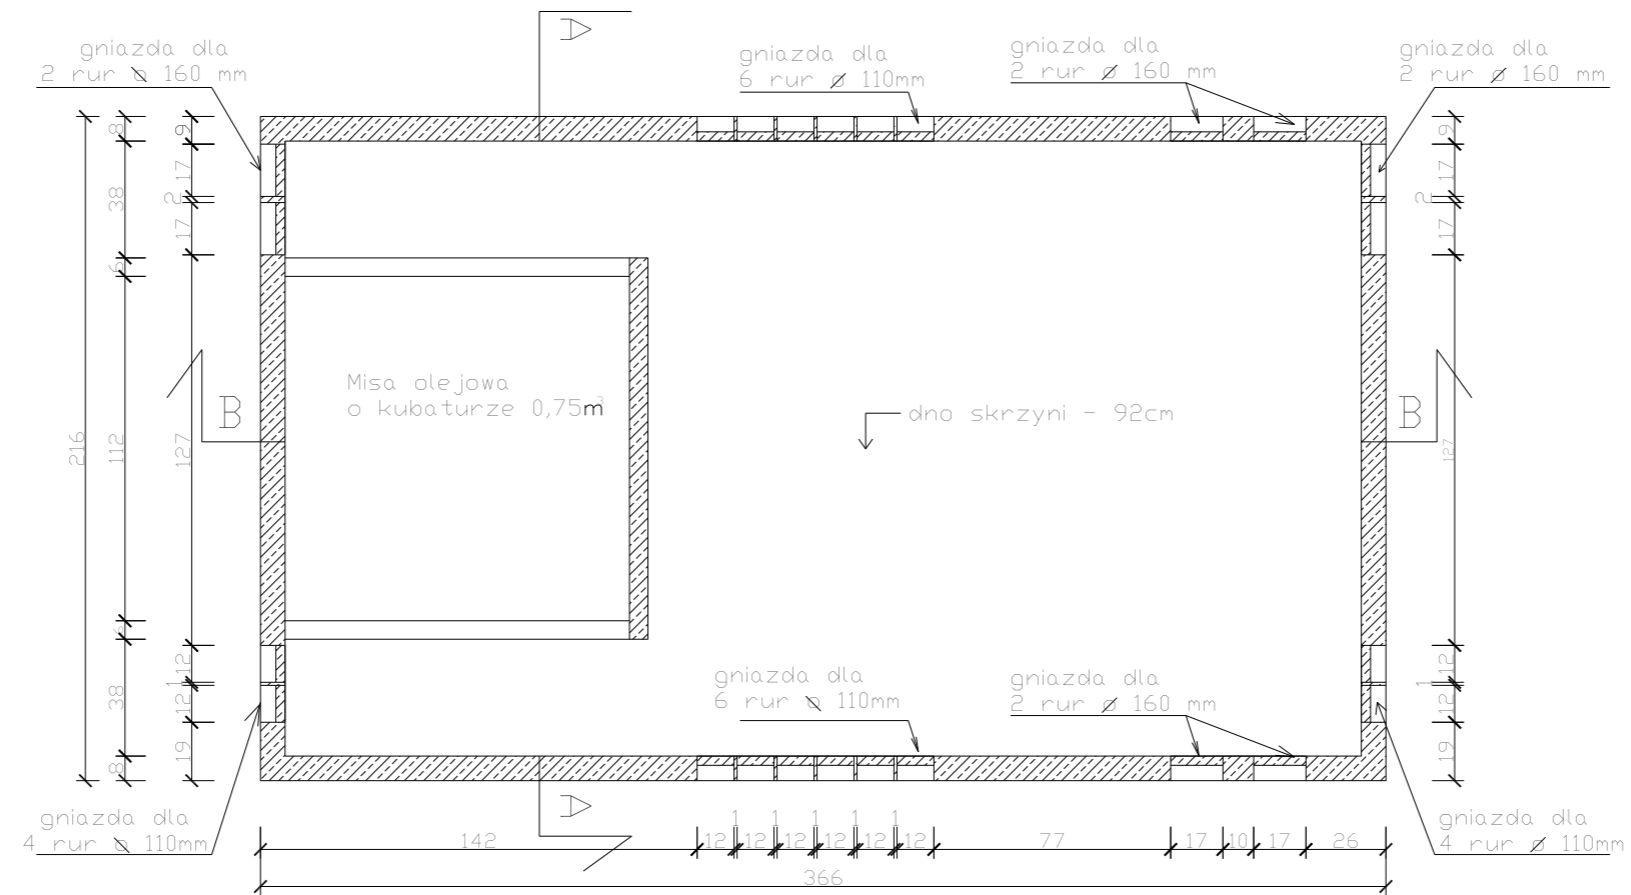

Obiekt: Budynek stacji transformatorowej typ STKL-1T/a				Tytuł rysunku: RZUT FUNDAMENTU SKRZYNIOWEGO FS-a						
<p>Pracownia Projektowa Z.W.S.E. Kraków S.A. ul. Pachońskiego 9 31-223 Kraków</p> <p>ZWSE KRAKÓW S.A.</p>	Skala:	Funkcja:	Data:	Imię i Nazwisko:	-nr uprawn.bud.	Podpis:				
	1:25	PROJEKTANT:	03.2004r.	JAN PIWOWAR	GPA-7342-203/04					
	Faza:	OPRACOWAŁ:			ANDRZEJ SMORAĞ					
	PB	SPRAWDZIŁ:			EDMUND PTASZYCKI	GP-IV-63/391/76				
		ZATWIERDZIŁ:			mgr inż. STANISŁAW GÓRKA	RP-394/02				
		Branża:	architektoniczno-budowlana		Nr projektu:	SK/01/001/B	Format rys.:	A-3	Nr rysunku:	B3-a

Formatorowej

Tytuł rysunku:
**RZUT FUNDAMENTU
SKRZYNIOWEGO FS-a**

Funkcja:	Data:	Imię i Nazwisko:	-nr uprawn.bud.	Podpis:
PROJEKTANT:	03.2004r.	JAN PIWOWAR	GPA-7342-203/94	
OPRACOWAŁ:		ANDRZEJ SMORAĞ		
SPRAWDZIŁ:		EDMUND PTASZYCKI	GP.IV-63/391/76	
ZATWIERDZIŁ:		mrg inż. STANISŁAW GÓRKA	RP-.394/92	
rodzaj: architektoniczno-budowlana	Nr projektu:	SK/01/001/B	Format rys.: A-3	Nr rysunku: B3-a