


Rozdzielnica RS-24kV/ZWSE

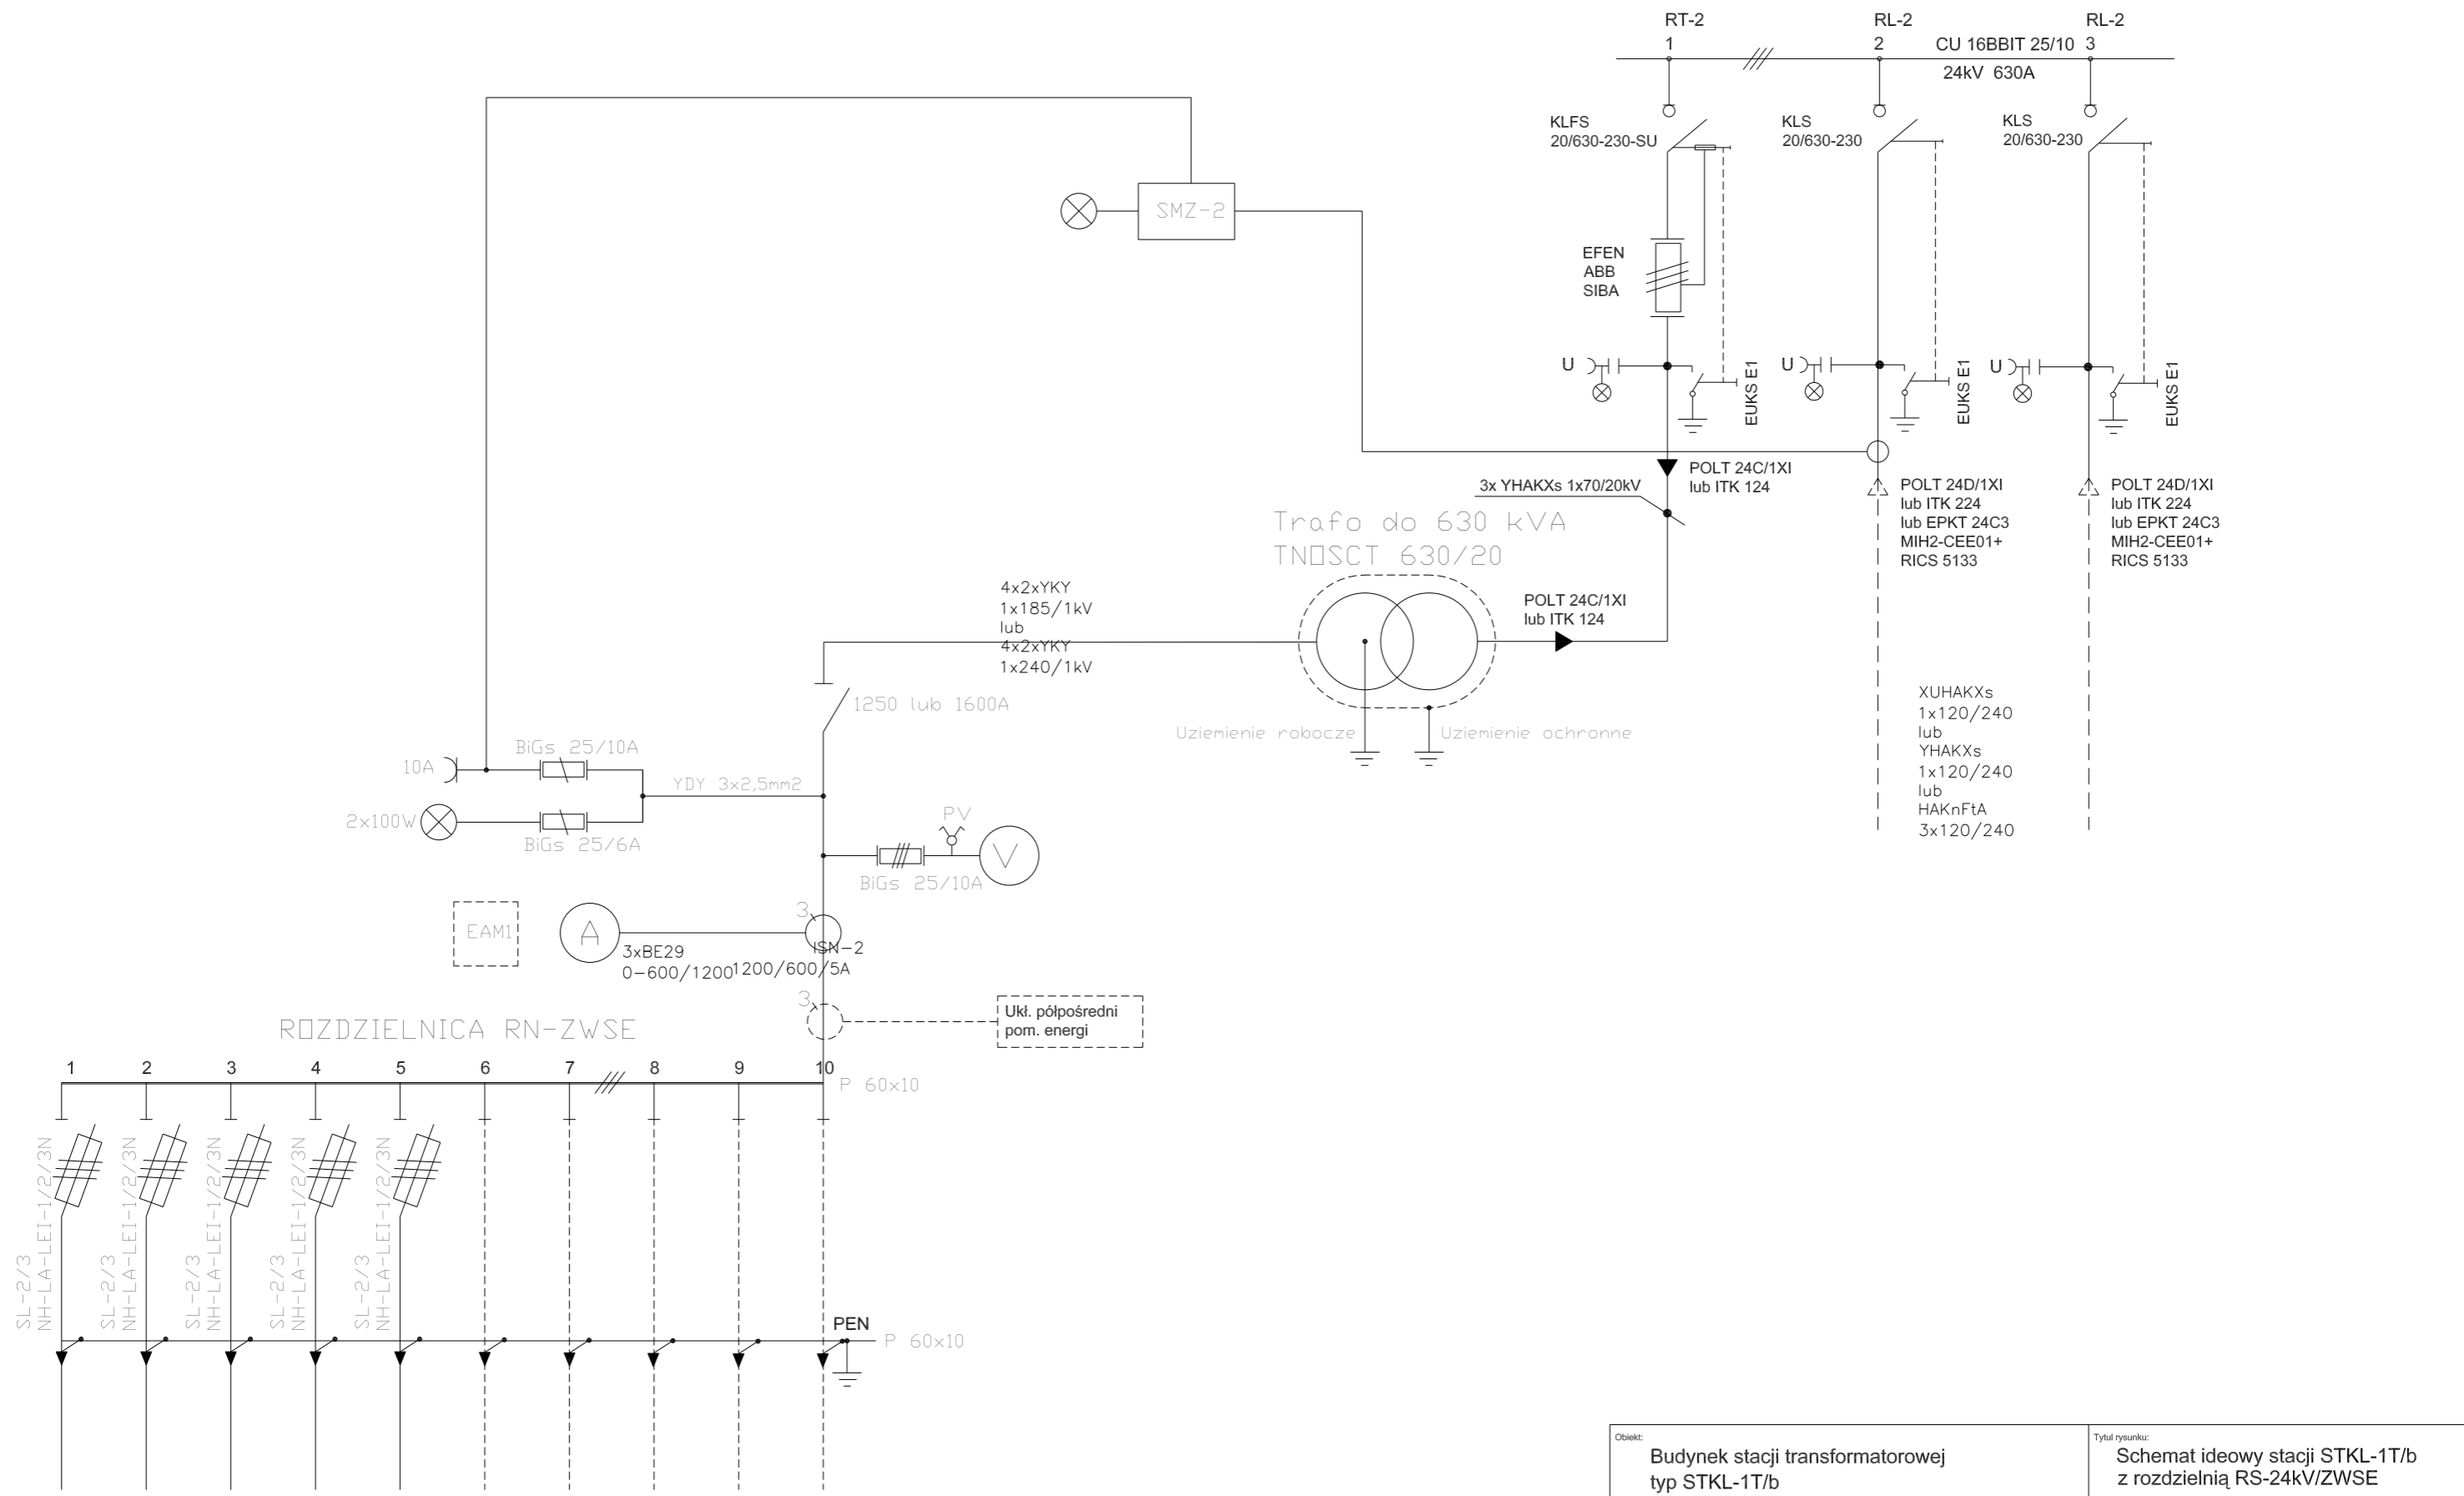

Obiekt:		Budynek stacji transformatorowej typ STKL-1T/b			Tytuł rysunku:		Schemat ideowy stacji STKL-1T/b z rozdzielnią RS-24kV/ZWSE		
	Skala:	Funkcja:	Data:	Imię i Nazwisko:		-nr uprawn.bud.		Podpis:	
		OPRACOWAŁ:	03.2004r.	mgr inż. ANDRZEJ SMORAĞ					
	Faza:	PROJEKTANT:		mgr inż. JERZY HALEK		217/2002			
	PB	KIER.PRACOWNI:		ADAM PACZYNSKI		BPP.336/76			
	ZATWIERDZIŁ:		mgr inż. STANISŁAW GÓRKA		RP-.394/82				
Branża:		elektryczna		Nr projektu:		Format rys.:		Nr rysunku:	
						A-3		E3/2-b	