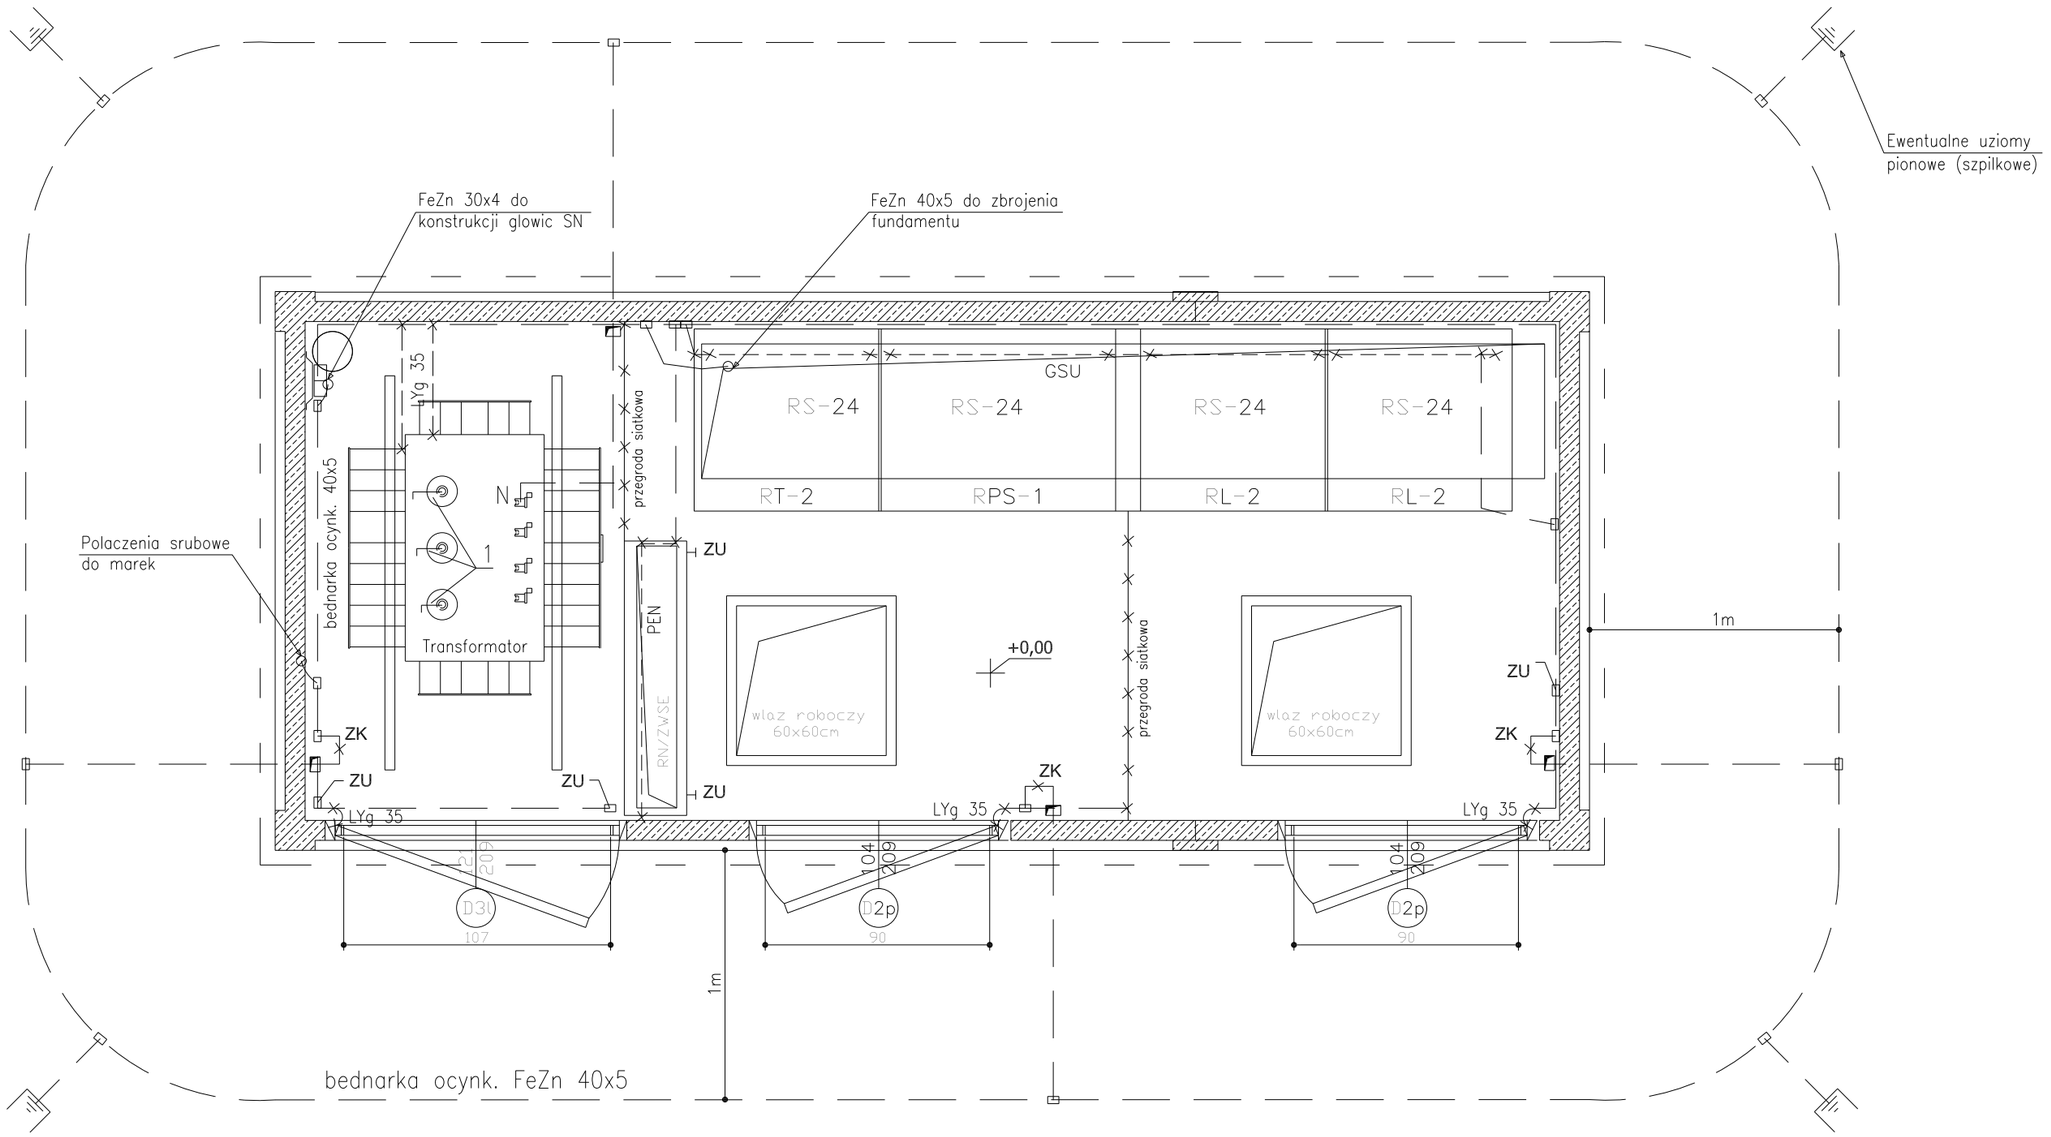

LEGENDA:

1,ZU – Zaciski przystosowane do zak?adania uziemiaczy przenosnych

ZK – Z?acze kontrolne

× – Polaczenia srubowe

▭ – Polaczenia spawane

UWAGA:

Glebokosc ulozenia bednarki – 1m.
Dalsze przebiegi uziemienia stacji wedlug indywidualnego opracowania projektanta adaptujacego stacje !!

Obiekt:
Budynek stacji transformatorowej typ STKL-1T/e 17,5 (24) / 0,4kV.

Tytul rysunku:
Rzut poziomy stacji, plan instalacji uziemiającej, z RS-24

Skala: 1:25	Funkcja:	Data:	Imię i Nazwisko: -nr uprawn.bud.	Podpis:
	OPRACOWAŁ:	08.2004r.	mgr inż. KRZYSZTOF GŁĄB	
Faza: PB	PROJEKTANT:		mgr inż. JERZY HALEK 217/2002	
	KIER.PRACOWNI:		ADAM PACZYŃSKI BPP.336/76	
	ZATWIERDZIŁ.:		mrg inż. STANISŁAW GÓRKA RP-.394/92	

Pracownia Projektowa Z.W.S.E. Kraków S.A.
ul. Pachońskiego 9
31-223 Kraków

ZWSE KRAK?W SA

Branża: elektryczna

Nr projektu: SK/01/005/E

Format rys.: A-3

Nr rysunku: E8/2-e