


B-B

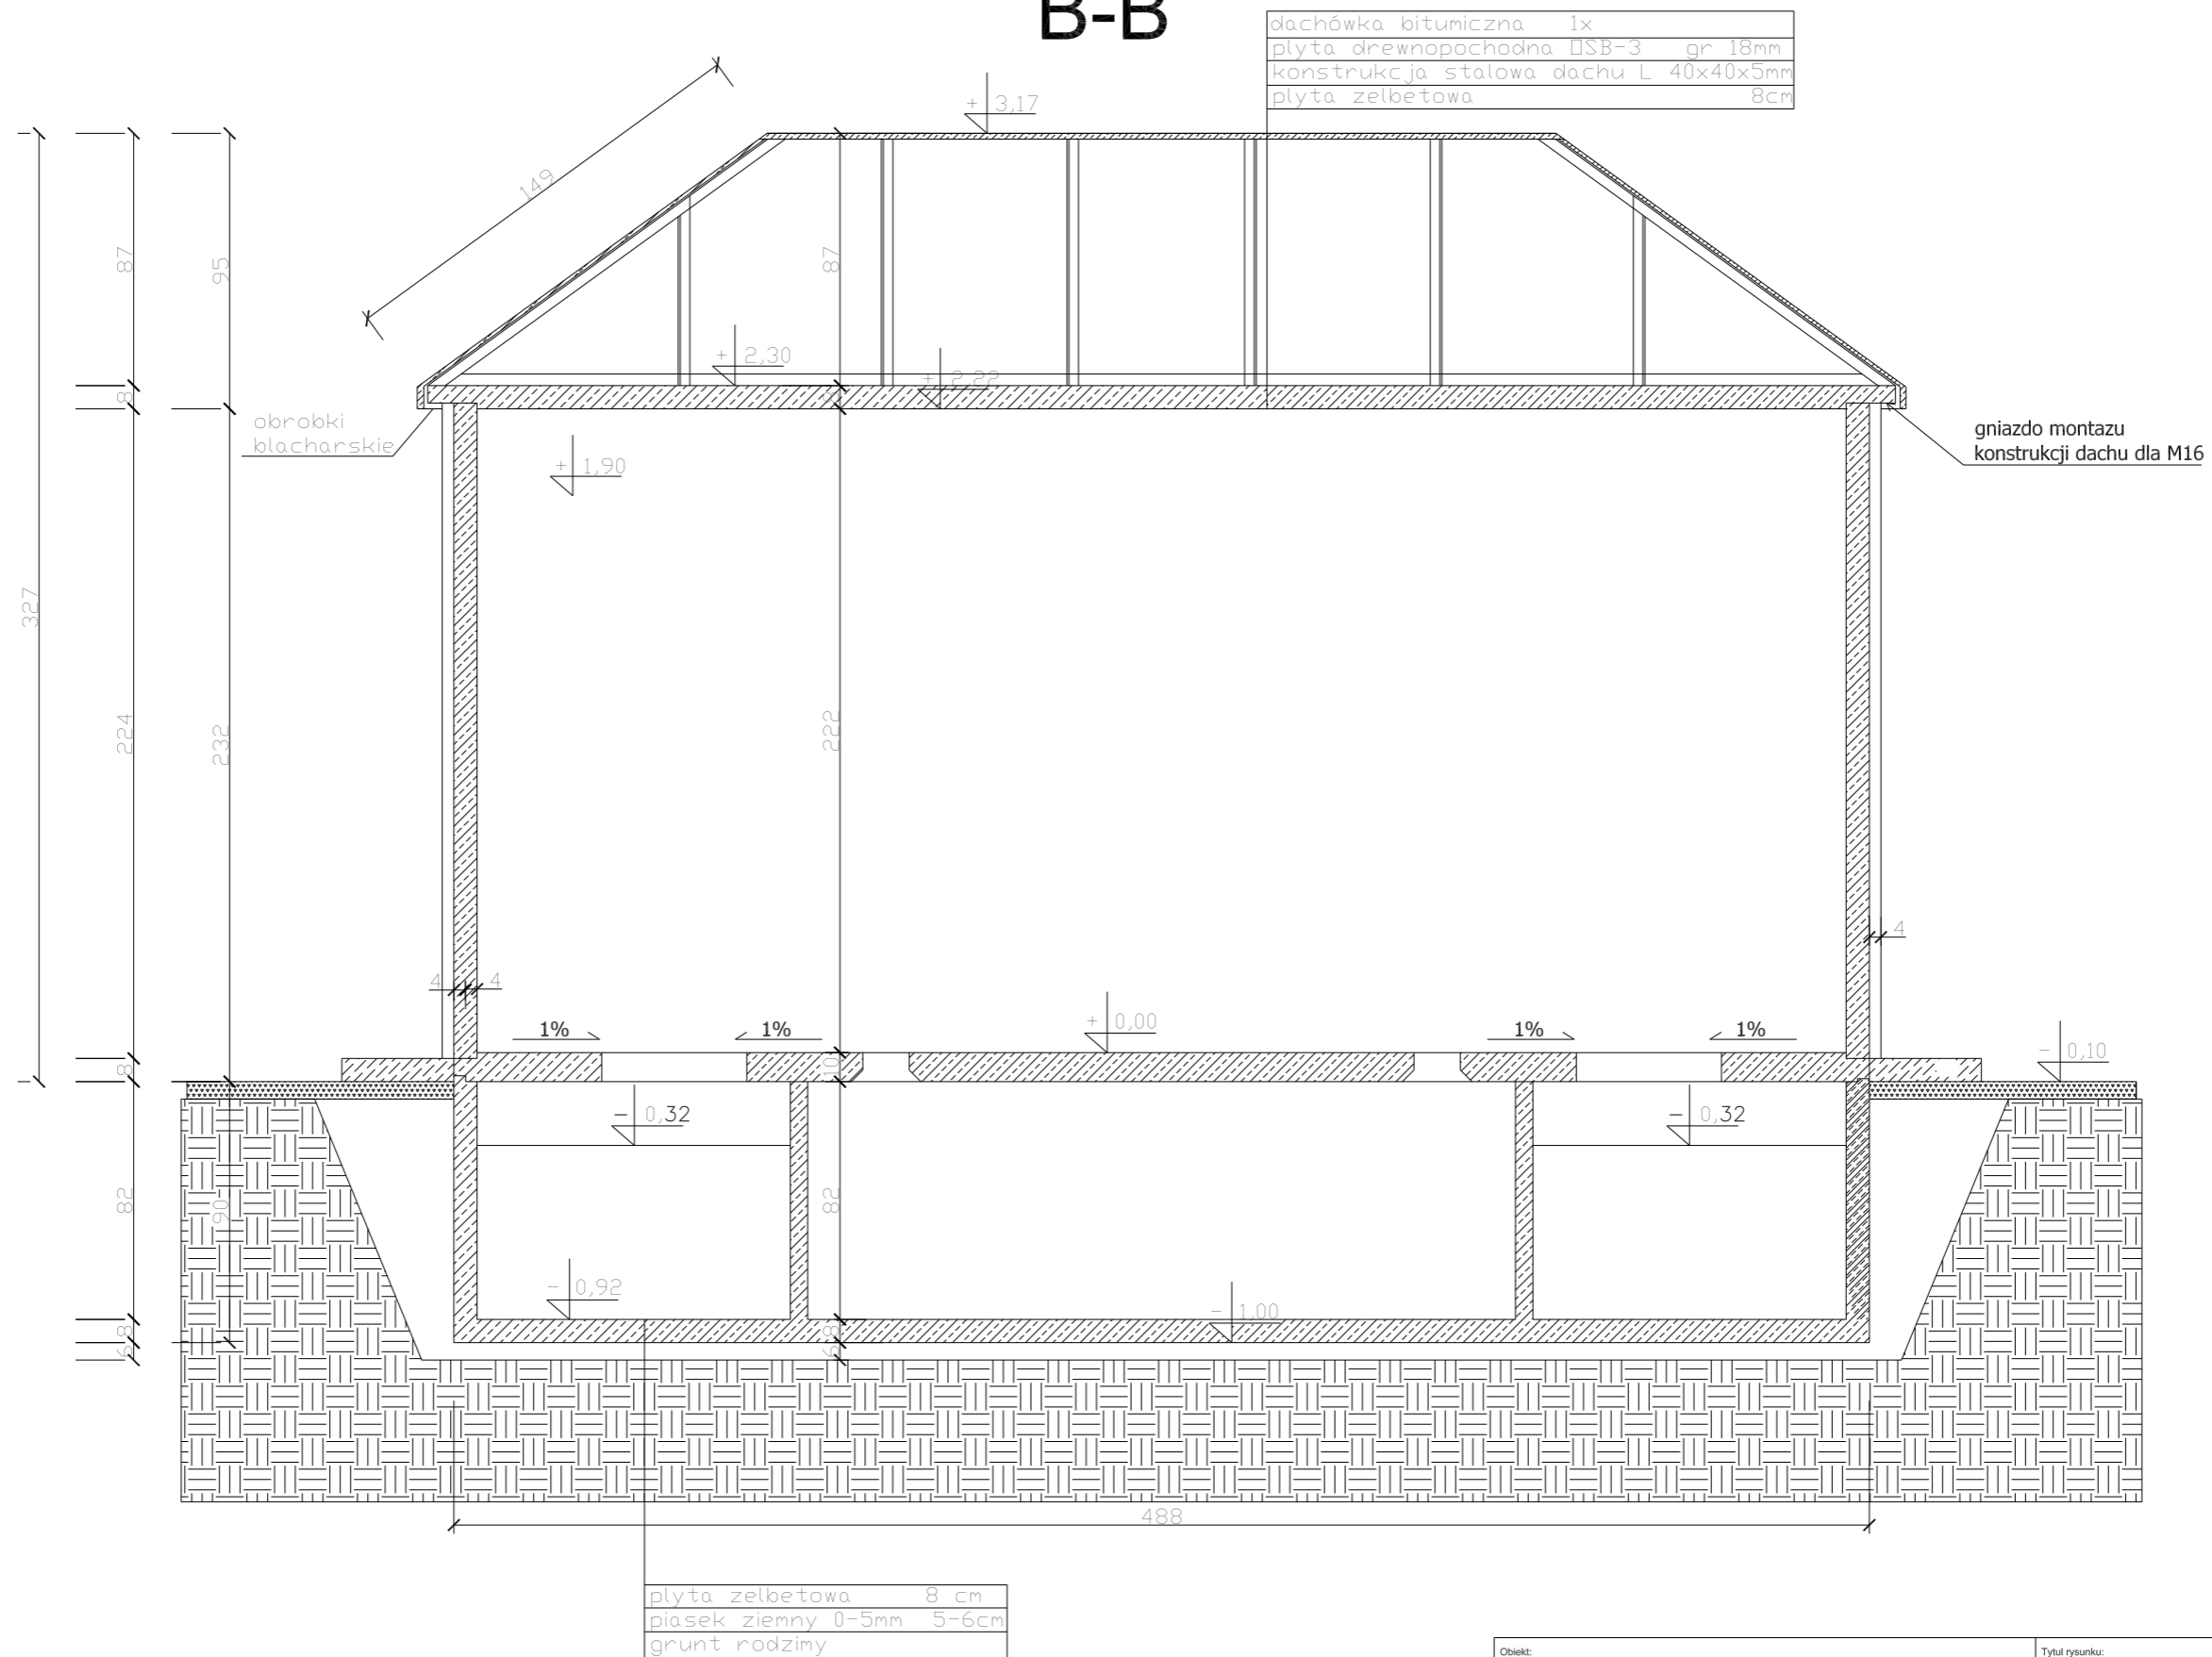

Obiekt:		Budynek stacji transformatorowej typ STKL-2T/s			Tytuł rysunku:		PRZEKRÓJ PODŁUŻNY B-B Z DACHEM CZTEROSPADOWYM	
 Pracownia Projektowa Z.W.S.E. Kraków S.A. ul. Pachońskiego 9 31-223 Kraków	Skala:	Funkcja:	Data:	Imię i Nazwisko:	-nr uprawn.bud.	Podpis:		
	1:25	PROJEKTANT:	03.2004r.	JAN PIWOWAR	GPA-7342-203/94			
	Faza:	OPRACOWAŁ:		ANDRZEJ SMORAĞ				
	PB	SPRAWDZIŁ:		EDMUND PTASZYCKI	GP.IV-63/391/76			
	ZATWIERDZIŁ:		mrg inż. STANISŁAW GÓRKA	RP-.394/82				
	Branta:	architektoniczno-budowlana		Nr projektu:	SK/02/002/B	Format rys.:	A-3	
						Nr rysunku:	B11-s	