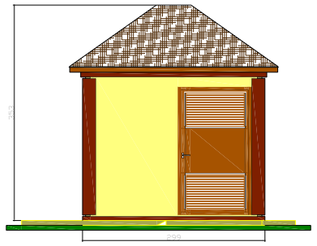

Elewacja frontowa 1:50

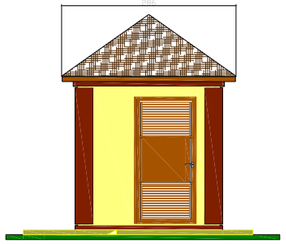

Elewacja boczna lewa 1:50

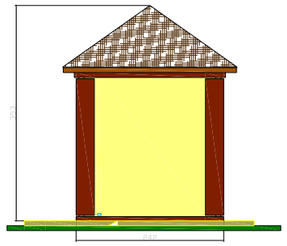

Elewacja boczna prawa 1:50

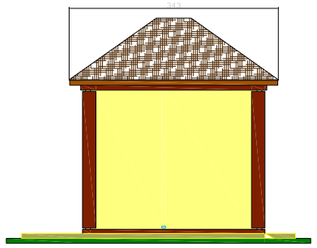

Elewacja tylna 1:50

Układ B

Obiekt: Budynek stacji transformatorowej typ STML 17,5 (24) / 0,4kV.				TytuŁ rysunku: ELEWACJE Z DACHEM CZTEROSPADOWYM	
Pracownia Projektowa Z.W.S.E. Kraków S.A. ul. Pachońskiego 9 31-223 Kraków	Skala: 1:50	Funkcja	Data	Imię i Nazwisko	Podpis
		OPRACOWAŁ:	09.2004r	mgr inż. KRZYSZTOF GLAJB	
	Faza: PB	PROJEKTANT:		JAN PIWOWAR OPA-7342-2010/94	
		KIER.PRACOWNI:		ADAM PACZYŃSKI BPP 336/76	
		ZATWIERDZIŁ:		mgr inż. STANISŁAW GÓRKA RP-.../94/92	
ZWSE KRAKÓW S.A.	Branża: architektoniczno-budowlana			Nr projektu:	Format rys.: A-3 Nr rysunku: B7/1

Elewacja frontowa 1:50

Elewacja boczna lewa 1:50

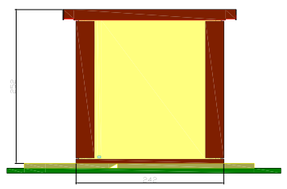

Elewacja boczna prawa 1:50

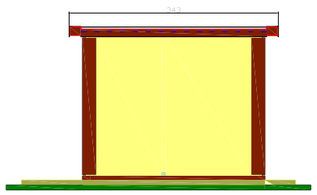

Elewacja tylna 1:50

Układ B

Obiekt: Budynek stacji transformatorowej typ STML 17,5 (24) / 0,4kV.				TytuŁ rysunku: ELEWACJE Z DACHEM PLASKIM	
Pracownia Projektowa Z.W.S.E. Kraków S.A. ul. Pachońskiego 9 31-223 Kraków	Skala: 1:50	Funkcja	Data	Imię i Nazwisko	Podpis
		OPRACOWAŁ:	09.2004r	mgr inż. KRZYSZTOF GLAJB	
	Faza: PB	PROJEKTANT:		JAN PIWOWAR OPA-7342-2010/94	
		KIER.PRACOWNI:		ADAM PACZYŃSKI BPP 336/76	
		ZATWIERDZIŁ:		mgr inż. STANISŁAW GÓRKA RP-.../94/92	
ZWSE KRAKÓW S.A.	Branża: architektoniczno-budowlana			Nr projektu:	Format rys.: A-3 Nr rysunku: B7/2

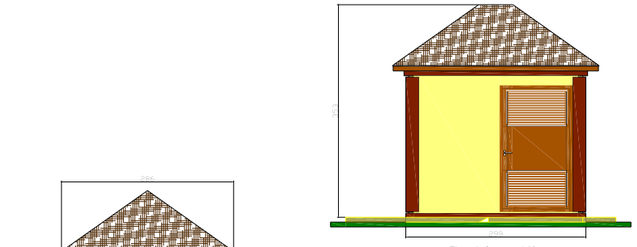

Elewacja frontowa 1:50

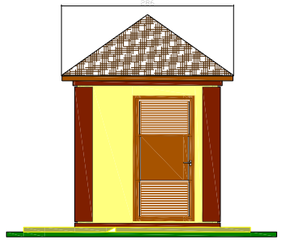

Elewacja boczna lewa 1:50

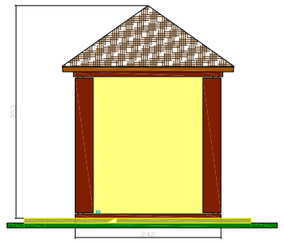

Elewacja boczna prawa 1:50

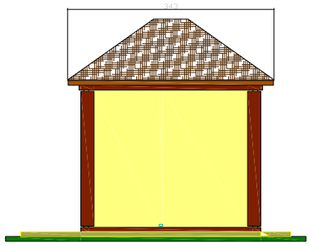

Elewacja tylna 1:50

Układ B

Obiekt: Budynek stacji transformatorowej typ STML 17,5 (24) / 0,4kV.				Tytuł rysunku: ELEWACJE Z DACHEM CZTEROSPADOWYM	
Pracownia Projektowa Z.W.S.E. Kraków S.A.	Skala: 1:50	Funkcja: OPRACOWAŁ:	Data: 08.2004r.	Imię i Nazwisko: mgr inż. KRZYSZTOF OLĄB	nr uprawn.bud. / Podpis:
	Faza: PB	PROJEKTANT:		JAN RYKOWAR	GPA-TSO-2010/4
		KIER.PRACOWNI:		ADAM PACZYŃSKI	BPP 335/76
		ZATWIERDZIŁ:		mgr inż. STANISŁAW GÓRKA	RP- 3840/82
ul. Pachońskiego 9 31-223 Kraków	Branża: architektoniczno-budowlana			Nr projektu:	Format rys.: A-3 / Nr rysunku: B7/1

ZWSE KRAKÓW SA

Elewacja frontowa 1:50

Elewacja boczna lewa 1:50

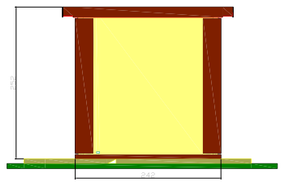

Elewacja boczna prawa 1:50

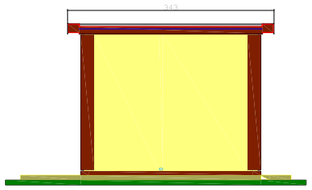

Elewacja tylna 1:50

Układ B

Obiekt: Budynek stacji transformatorowej typ STML 17,5 (24) / 0,4kV.				Tytuł rysunku: ELEWACJE Z DACHEM PŁASKIM	
Pracownia Projektowa Z.W.S.E. Kraków S.A.	Skala: 1:50	Funkcja: OPRACOWAŁ:	Data: 08.2004r.	Imię i Nazwisko: mgr inż. KRZYSZTOF OLĄB	nr uprawn.bud. / Podpis:
	Faza: PB	PROJEKTANT:		JAN RYKOWAR	GPA-TSO-2010/4
		KIER.PRACOWNI:		ADAM PACZYŃSKI	BPP 335/76
		ZATWIERDZIŁ:		mgr inż. STANISŁAW GÓRKA	RP- 3840/82
ul. Pachońskiego 9 31-223 Kraków	Branża: architektoniczno-budowlana			Nr projektu:	Format rys.: A-3 / Nr rysunku: B7/2

ZWSE KRAKÓW SA