


dachówki bitumiczne	1-x
płyta drewnopochodna OSB-3 gr. 18mm	
konstrukcja stalowa dachu- L40x40x5mm	
płyta stropowa żelbetowa	8cm

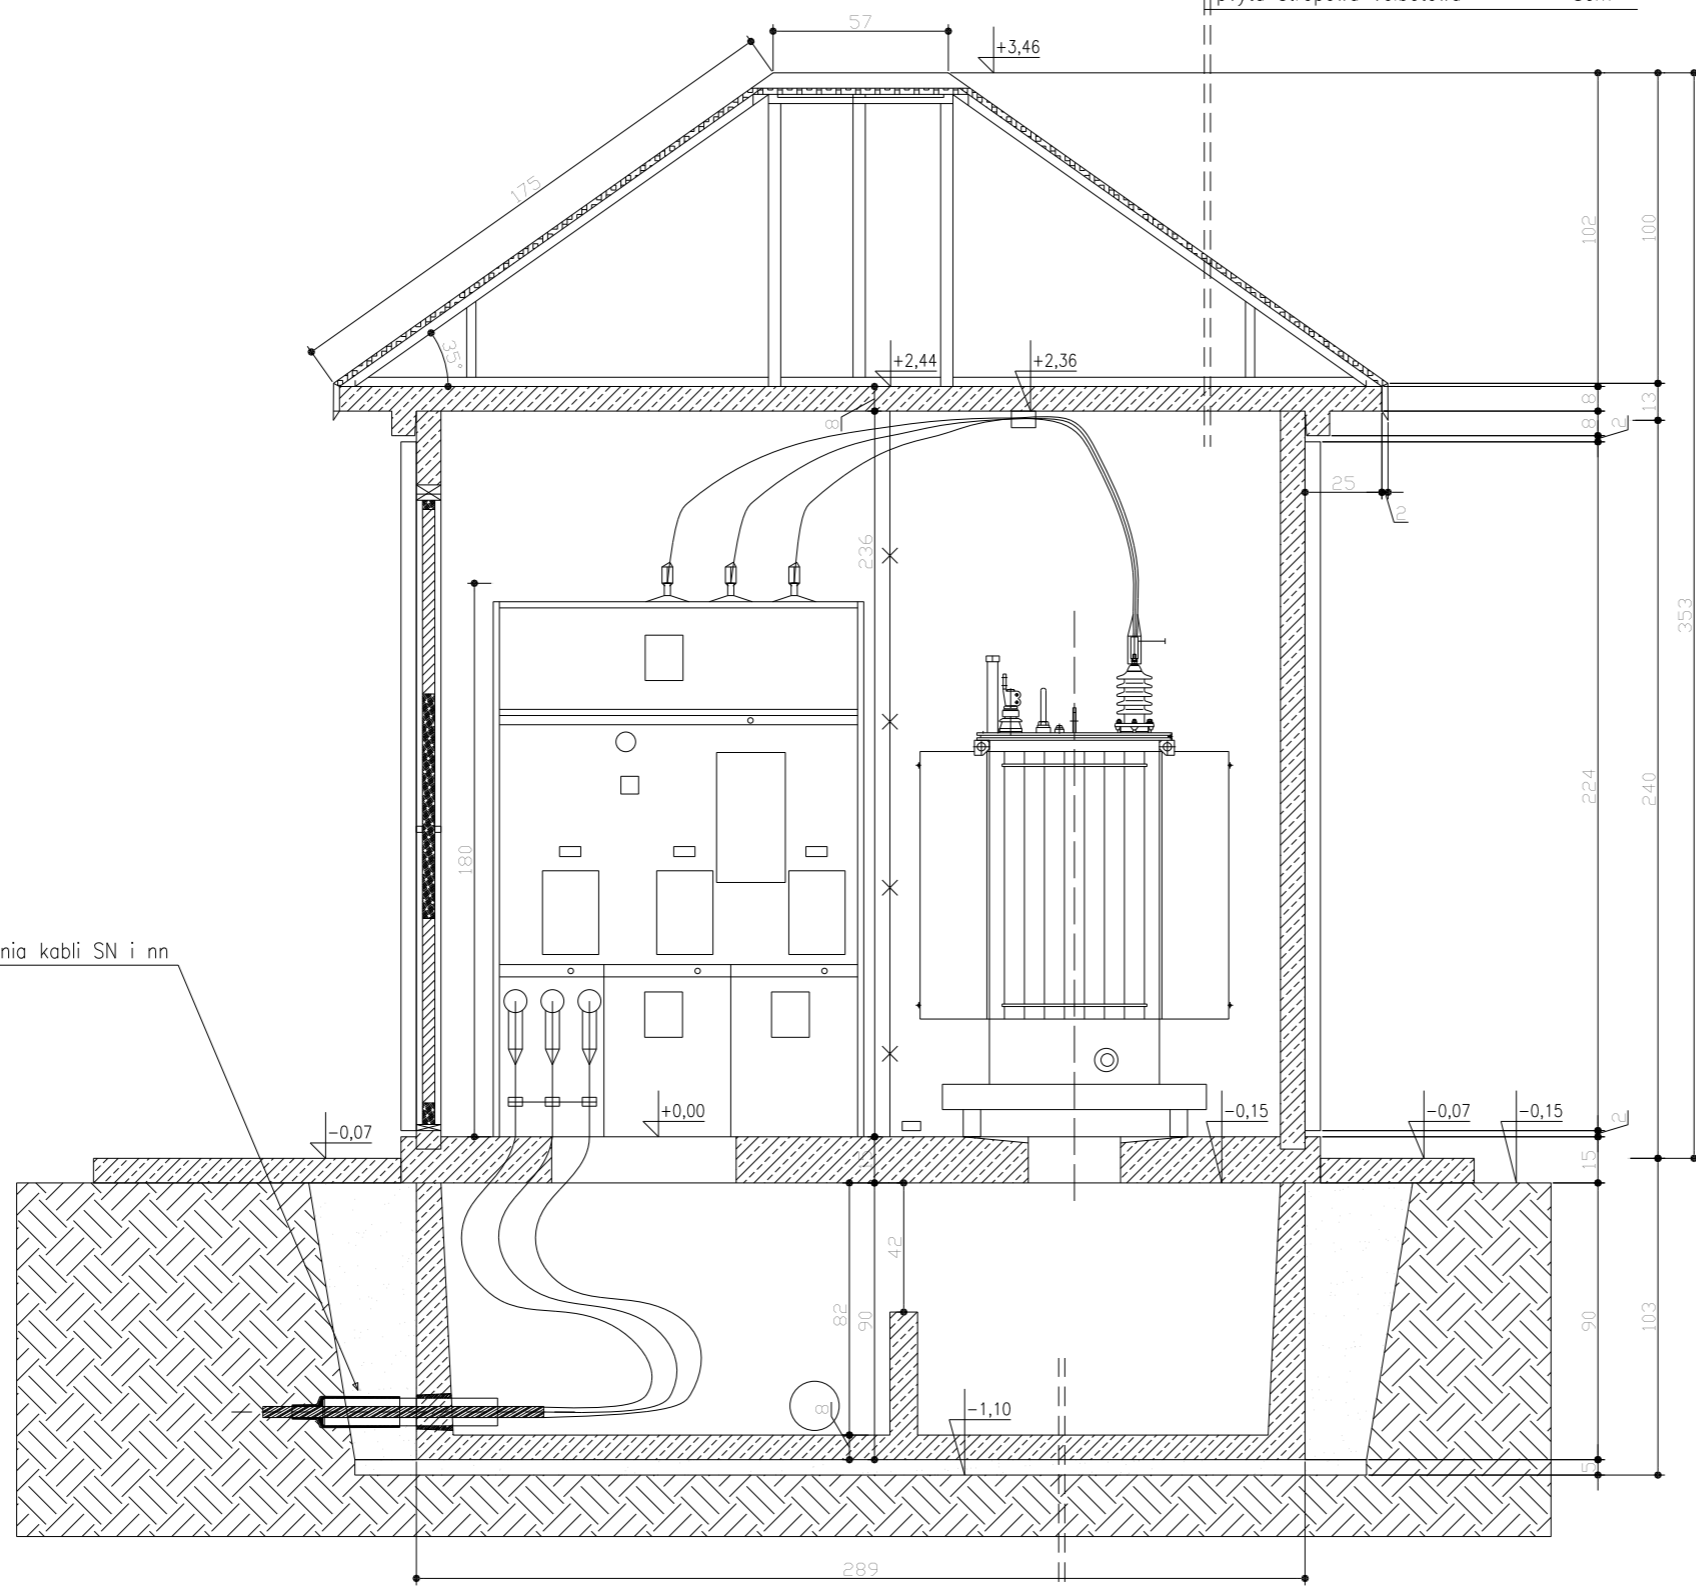

Szczegóły wprowadzenia kabli SN i nn wg rys. nr 7

Rozdzielnia:  
ZPUE Woszczowa  
TPM-C LLTL (4polowa)

**PRZEKRÓJ A-A**

płyta żelbetowa fundamentowa skrzyni	8cm
izolacja przeciwilgociowa Abizol R+P	
piasek ziemny 0-5mm	5cm
grunt rodzimy	

**Układ B**

Obiekt: Budynek stacji transformatorowej typ STML 17,5 (24) / 0,4kV.		Tytuł rysunku: Przekrój B-B - Połączenia kablowe (górne).				
 <b>Pracownia Projektowa Z.W.S.E. Kraków S.A.</b> ul. Pachońskiego 9 31-223 Kraków	Skala:	Funkcja:	Data:	Imię i Nazwisko:	-nr uprawn.bud.	Podpis:
	1:25	OPRACOWAŁ:	08.2004r.	mgr inż. KRZYSZTOF GŁĄB		
	Faza:	PROJEKTANT:		mgr inż. JERZY HALEK	217/2002	
	PB	KIER.PRACOWNI:		ADAM PACZYŃSKI	BPP.336/76	
	ZATWIERDZIŁ:		mrg inż. STANISŁAW GÓRKA	RP-.394/82		
Branża: elektryczna		Nr projektu:		Format rys.: <b>A-3</b>		Nr rysunku: <b>E4a</b>